


# פרטי ציפוי קיר בפרופיל F-47 ללא בידוד תרמי


## חתכים אנכיים

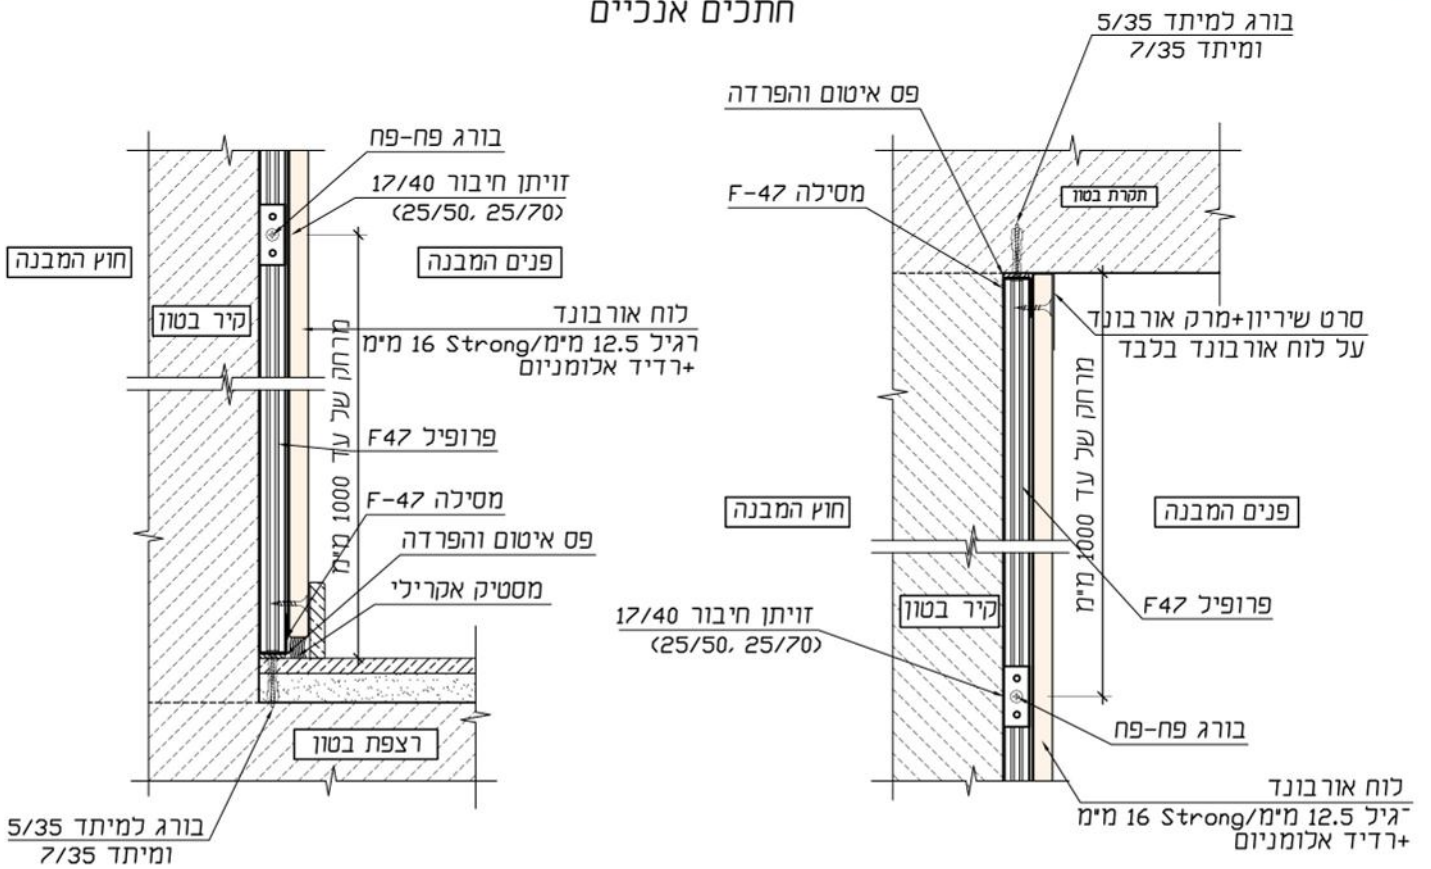

מפגש עם רצפה

מפגש עם תקרה


## חתך אופקי

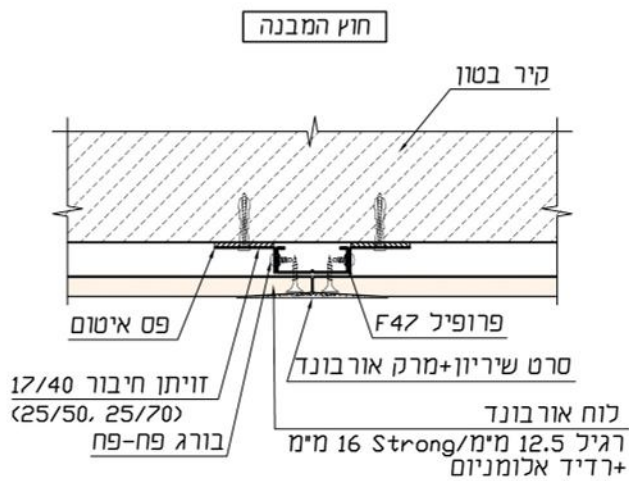

חיבור בין מישקים

# פרטי ציפוי קיר בפרופיל F-47 עם בידוד תרמי


## חתכים אנכיים

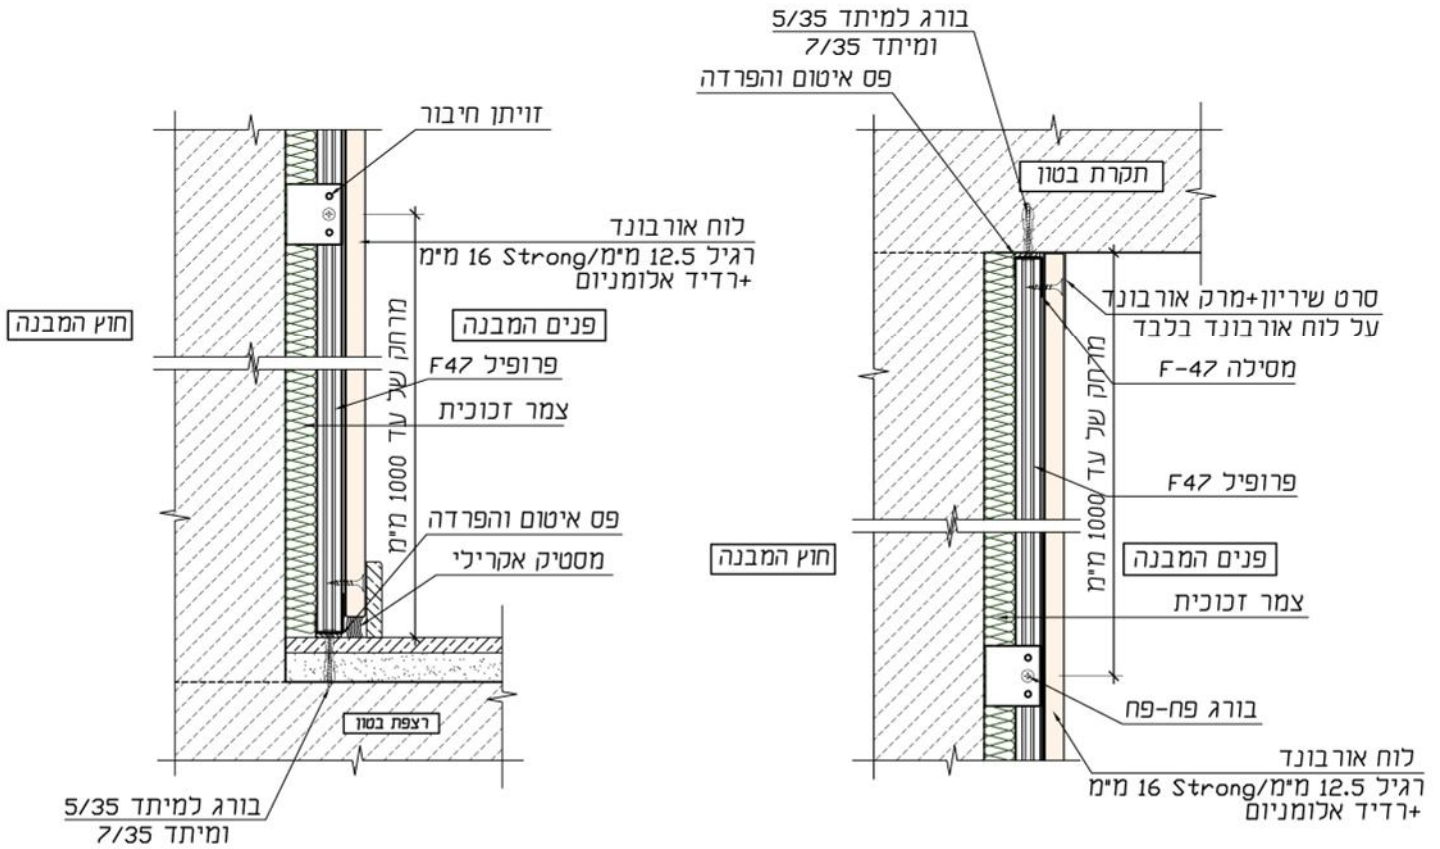

מפגש עם רצפה

מפגש עם תקרה


## חתך אופקי

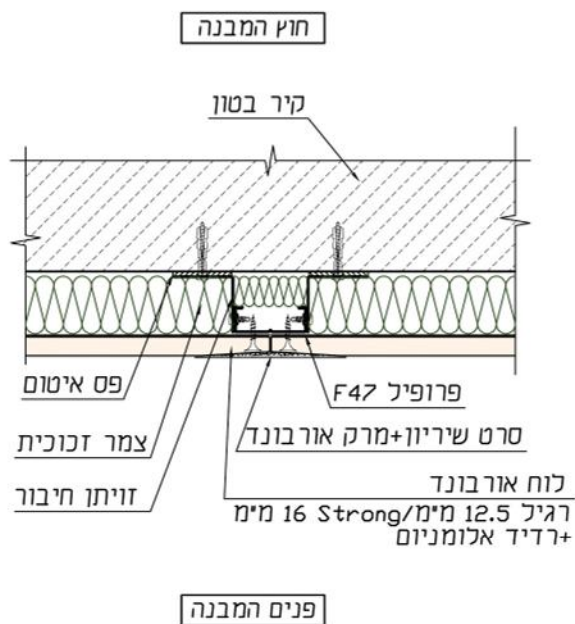


חיבור בין מישקים

# פרטי ציפוי קיר בפרופיל F-47 עם חיבור בלוחית מחוררת

## חתכים אנכיים

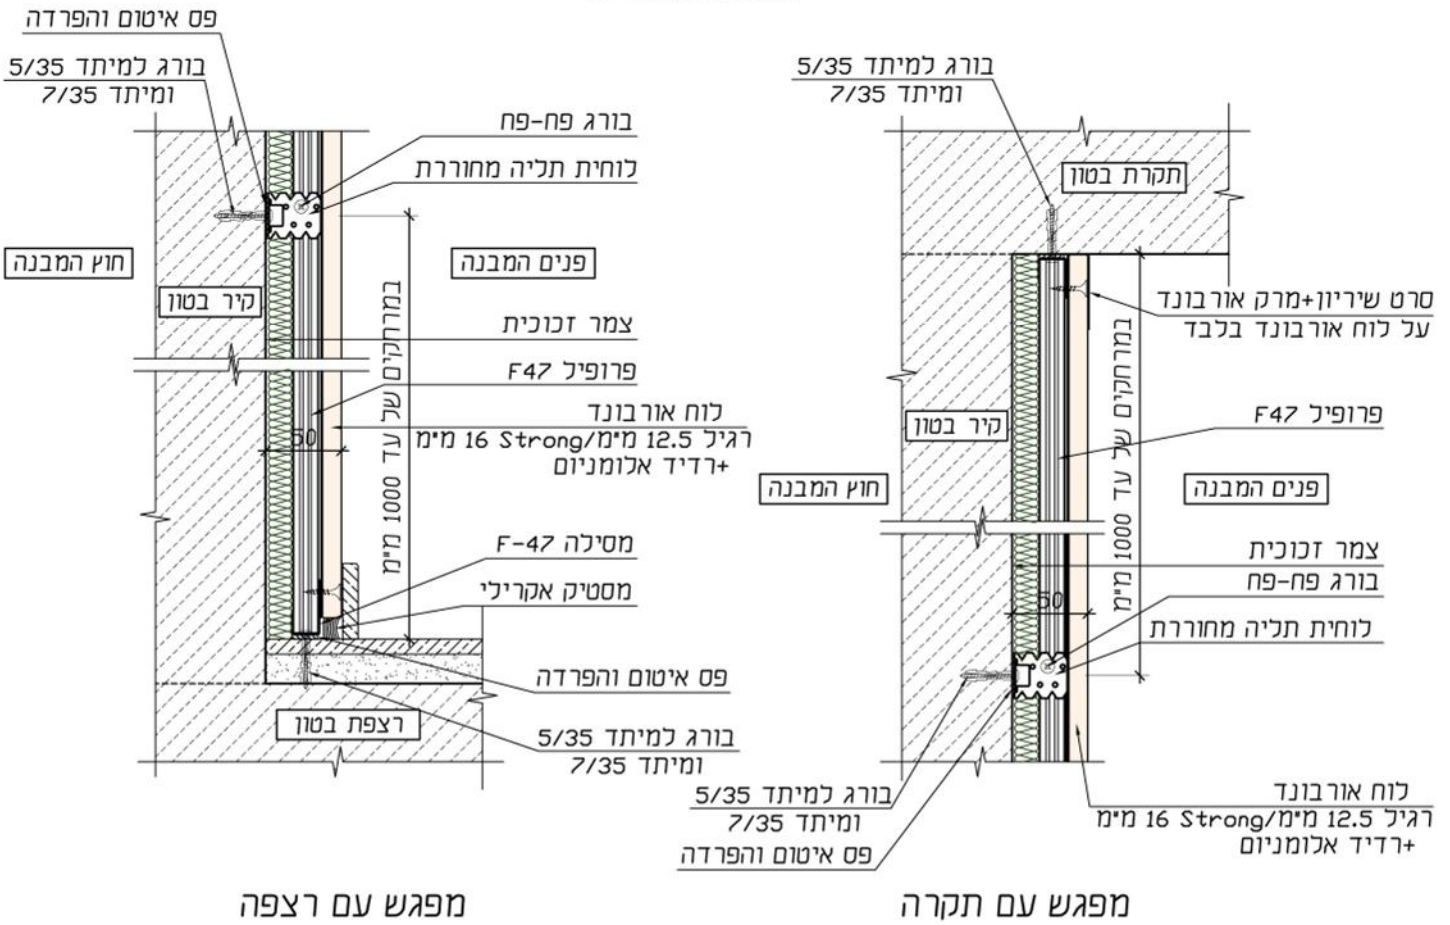

## חתך אופקי

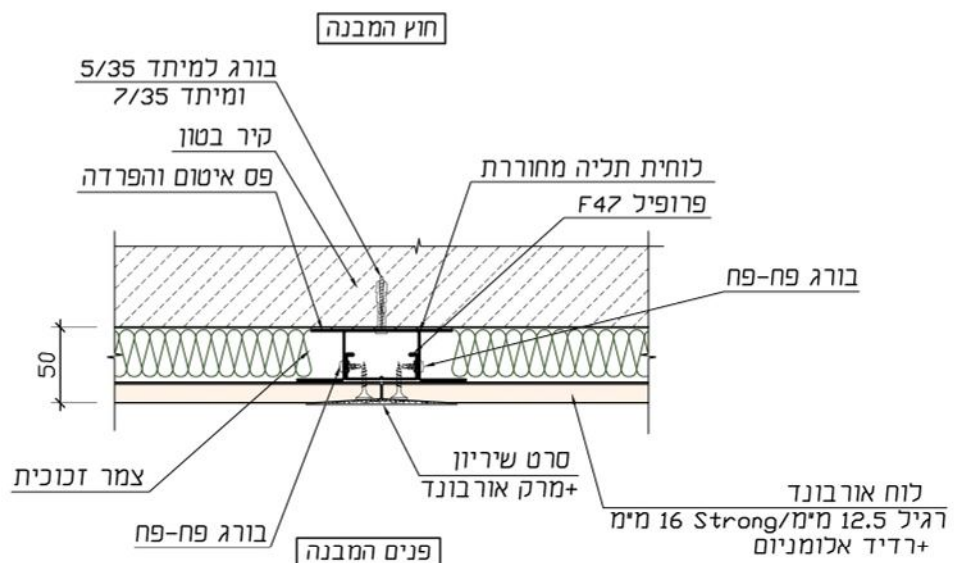

## הסטת מישוקים